
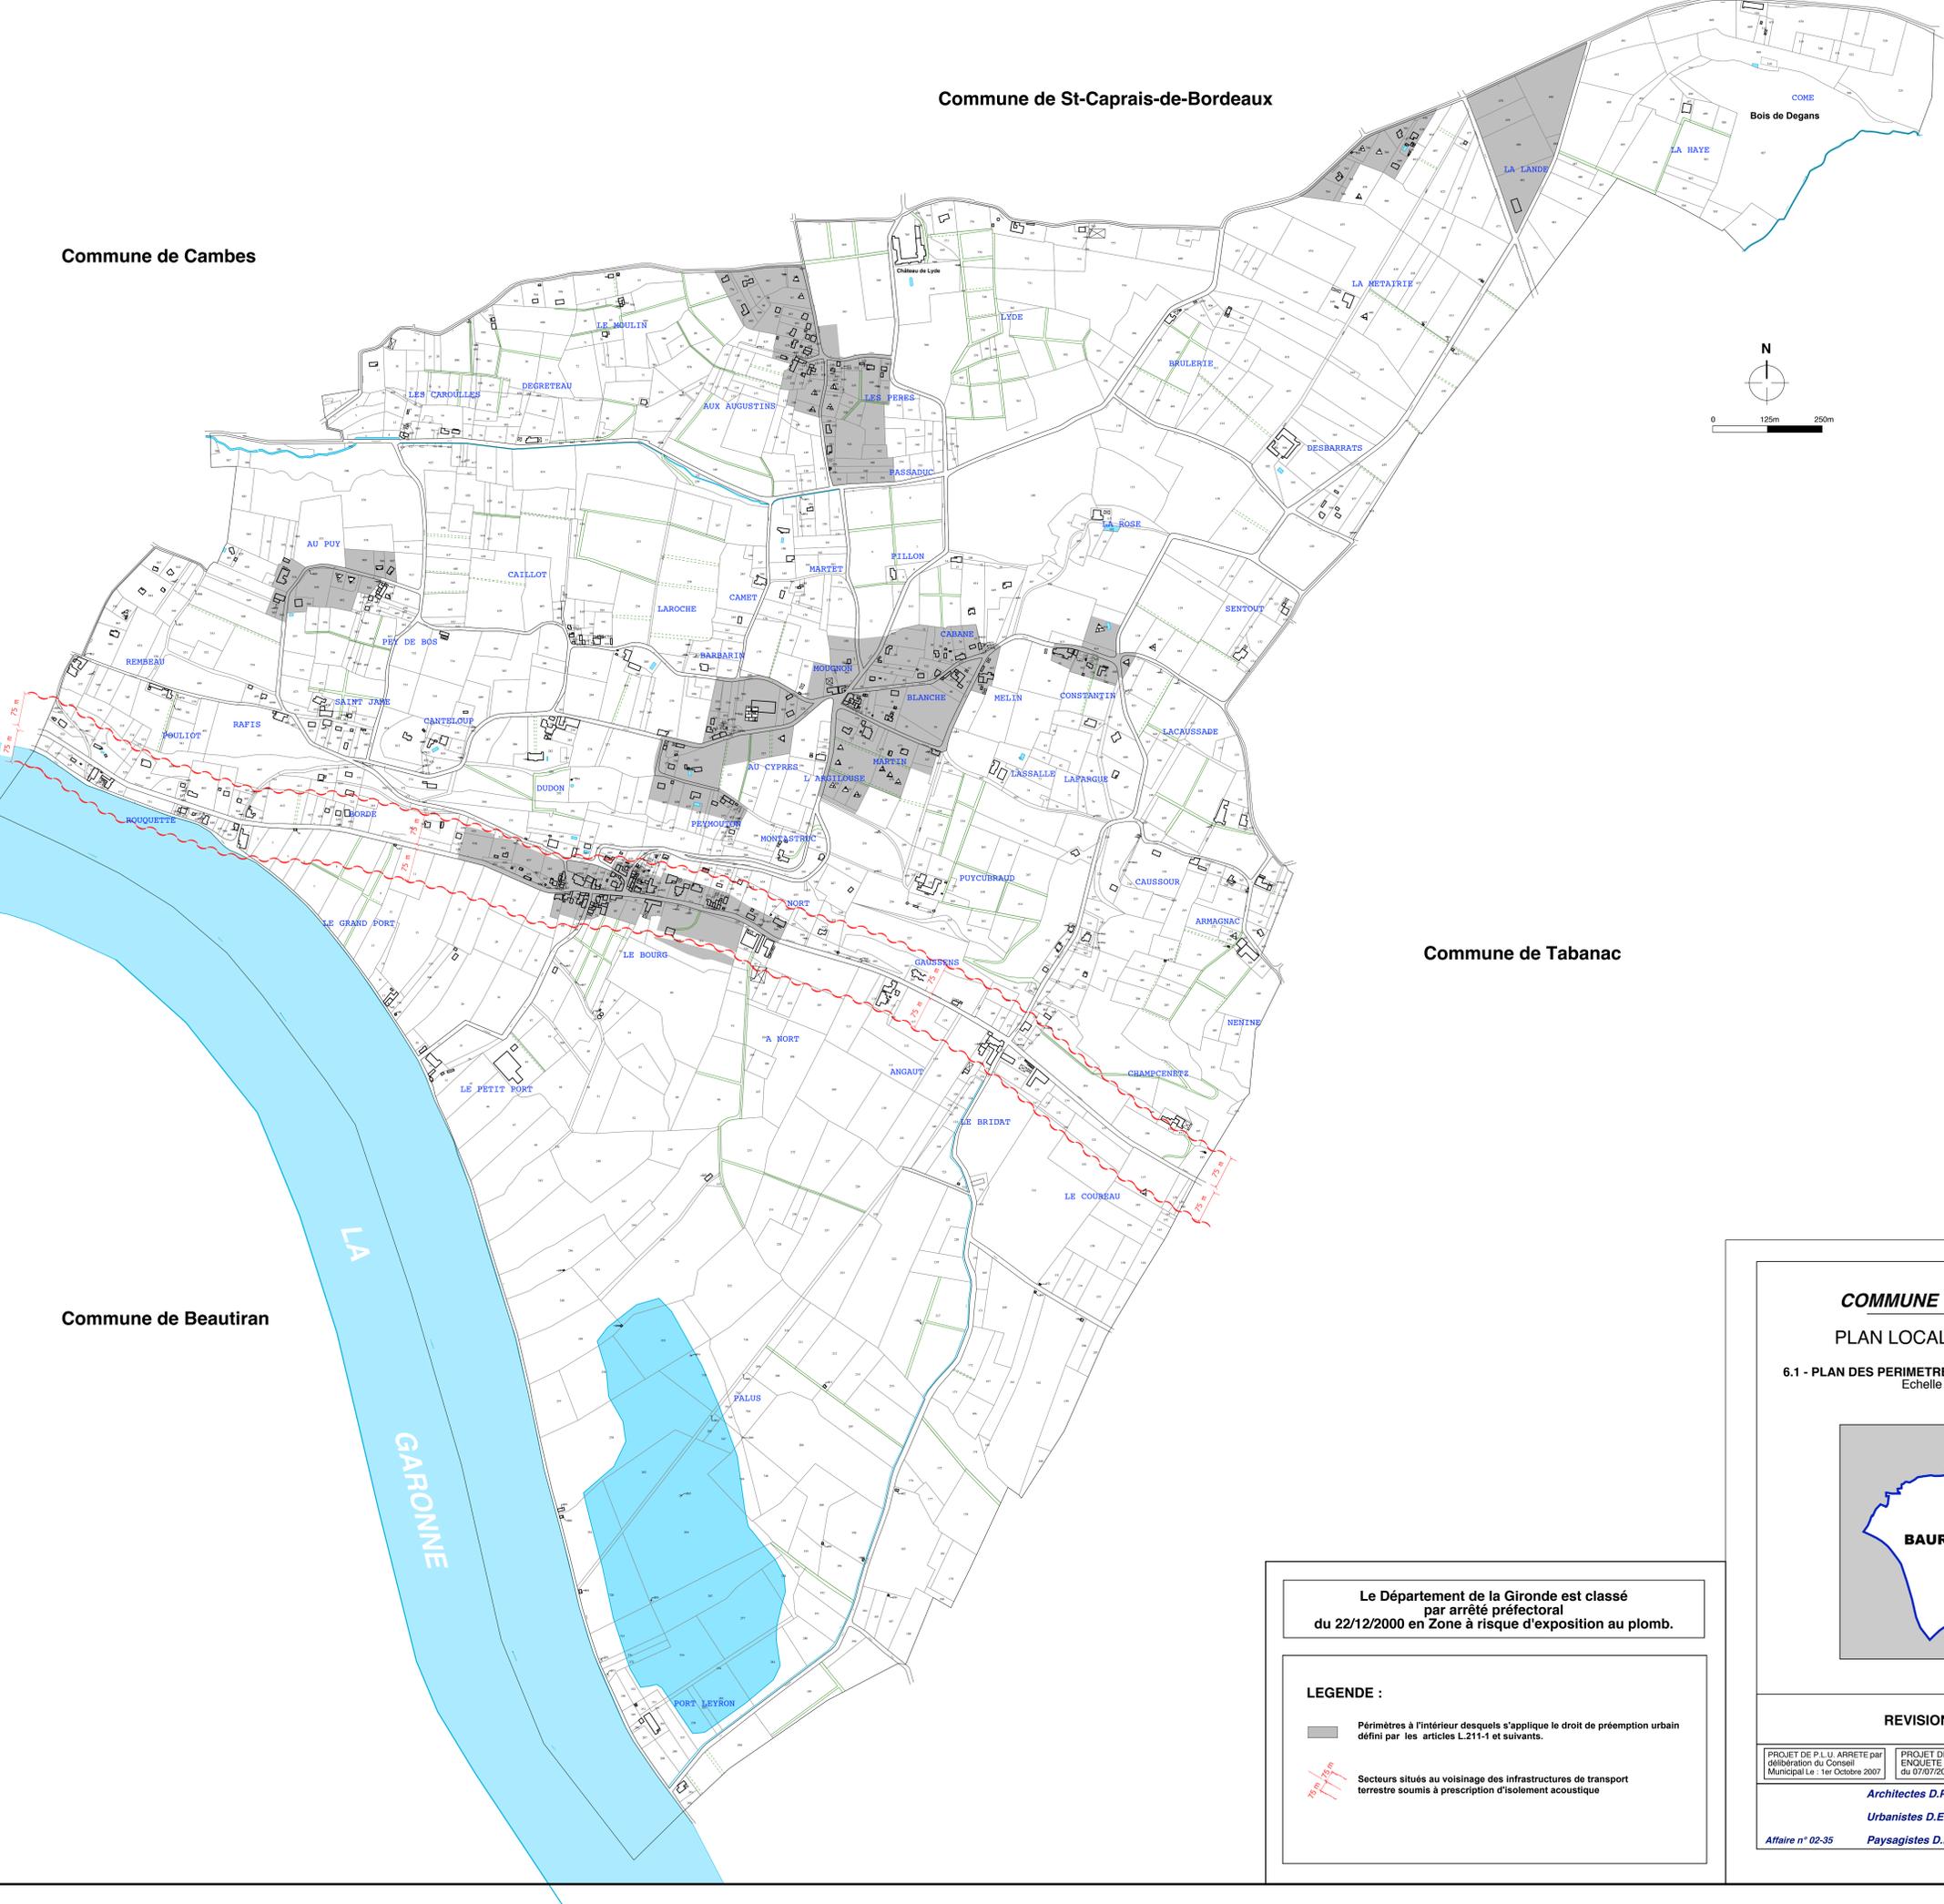


Commune de St-Caprais-de-Bordeaux

Commune de Cambes

Commune de Beautiran

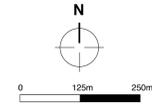

Commune de Tabanac

Le Département de la Gironde est classé par arrêté préfectoral du 22/12/2000 en Zone à risque d'exposition au plomb.

LEGENDE :

-  Périmètres à l'intérieur desquels s'applique le droit de préemption urbain défini par les articles L.211-1 et suivants.
-  Secteurs situés au voisinage des infrastructures de transport terrestre soumis à prescription d'isolement acoustique

COMMUNE DE BAURECH

PLAN LOCAL D'URBANISME

6.1 - PLAN DES PERIMETRES FOURNIS A TITRE INDICATIF  
Echelle : 1/5000ème



BAURECH

REVISION DU P.L.U.

PROJET DE P.L.U. ARRETE par délibération du Conseil Municipal Le : 1er Octobre 2007	PROJET DE P.L.U. soumis à ENQUETE PUBLIQUE du 07/07/2008 au 07/08/2008	P.L.U. APPROUVE par délibération du Conseil Municipal Le : 06 Juillet 2009
Architectes D.P.L.G. Urbanistes D.E.S.S. Paysagistes D.P.L.G.		38, quai de Bacalan 33000 BORDEAUX Tel : 05 56 23 10 70 Fax : 05 56 43 22 81 E-mail : miph@agencemetaphore.fr

Affaire n° 02-35

